~~#3584~~

PLAN OF LAND IN NEWFIELDS, NEW HAMPSHIRE FOR RUSSELL SIMPSON

Nov. 1968

Scale: 1-0"=50'

RICHARD K. PARKER JR. LAND SURVEYING
WASHINGTON STREET
SEABROOK N.H.

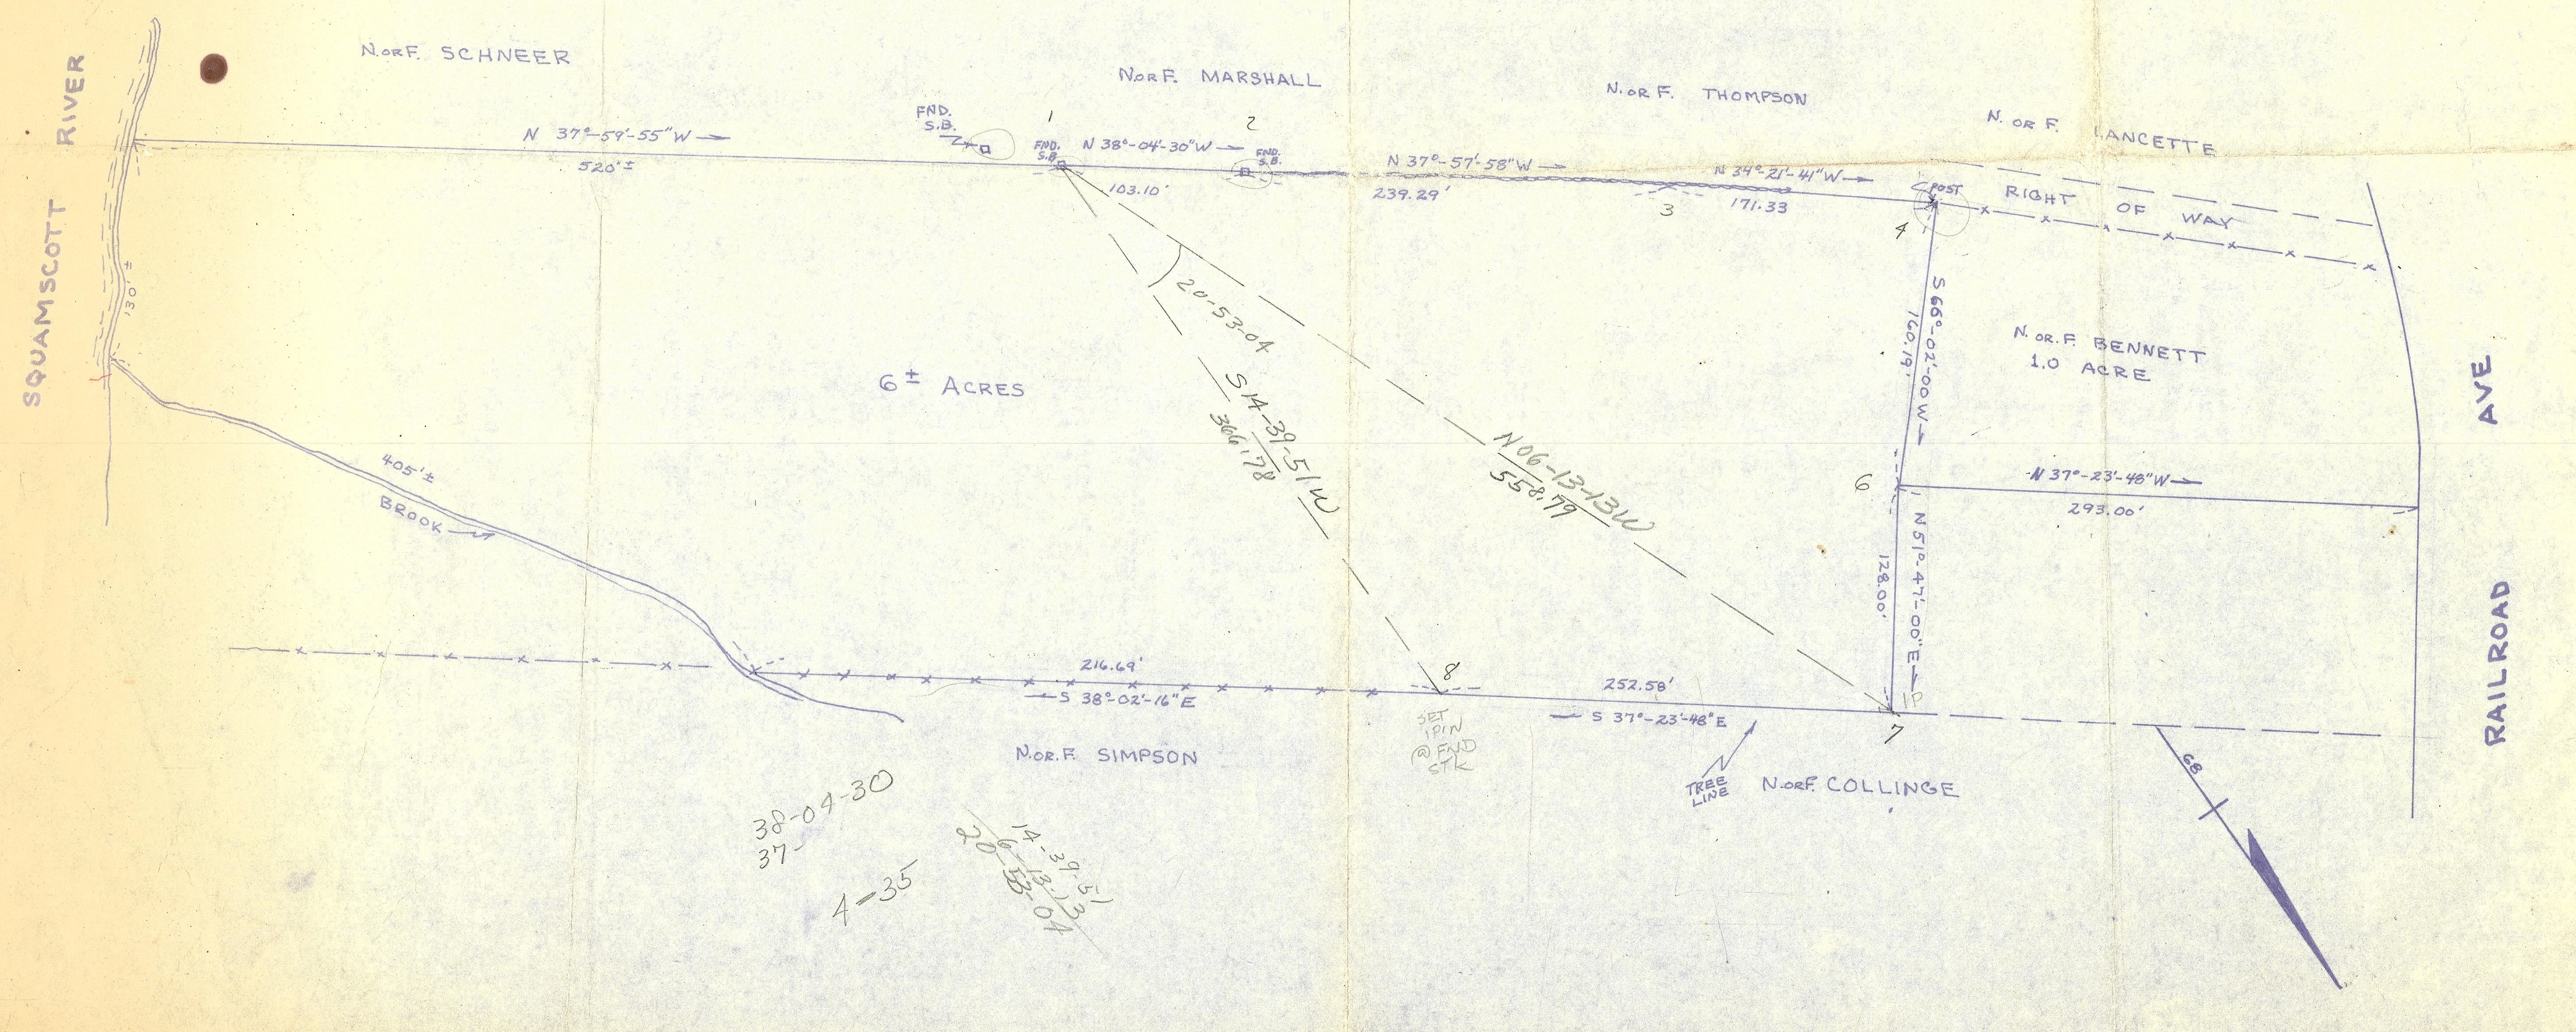

N.orF. SCHNEER
N.orF. MARSHALL
N.orF. THOMPSON
N. or F. LANCETTE
SQUAMSCOTT RIVER
N 37°-59'-55"W
520'±
130'±
FND. S.B.
1
FND. S.B.
N 38°-04'-30"W
103.10'
2
FND. S.B.
N 37°-57'-58"W
239.29'
3
N 34°-21'-41"W
171.33
POST
4
RIGHT OF WAY
20-53-04
S14-39-51W
306.78
N06-13-13W
558.79
6± ACRES
S 66°-02'-00"W
160.19'
N. or F. BENNETT
1.0 ACRE
AVE
6
N 37°-23'-48"W
293.00'
N 51°-47'-00"E
128.00'
IP
RAILROAD
405'±
BROOK
216.69'
S 38°-02'-16"E
8
252.58'
S 37°-23'-48"E
7
SET IPIN @ FND STK
TREE LINE
N.orF. SIMPSON
N.orF. COLLINGE
68
38-04-30
37-
4-35
14-39-51
6-13-13
20-53-04

598 file copy

598

598

1"=50'
SIMPSON
NEWINGTON

2708.4
1402.78
N 37-59-55 W
520±
130'±
368.31
1484.71
405±
DITCH
165'±
732.46
1412.55
628.18
1122.15
680.61
1082.65
S.B. IFN
N 38-04-30 W
103.10
S 31-20 W
138.80
S 22-65
111-10
129.79
83-08
N 70-58 W
175.9
47-36
477
746.74
1194.33
34-28
N 45-13 E
164.20
862.41
1310.88
761.77
1019.07
SB
N 37-57-58 W
239.29
871.82
950.42
WALL
N 34-21-41 W
171.33
S 68-15 W
137.4
106-21
319.23
63-5-5
1000.00
1000.00
5.8
N 78-33-E
179.05
216.69
N 38-02-16 W
1035.44
1175.51
252.58
1091.85
775.16
POST
N 33-42-25 W
177.84
S 27-15-50 W
131.61
S 66-02-0
160.19
111-29-03
121.53
1128.15
1156.92
921.54
N 51-47-0 E
128.00
1236.10
1022.11
543.58
N 37-23-48 W
545.58
N 37-23-48 W
293.00
1239.79
676.47
POST
S 43-15 E
65.90
94.01
1287.79
631.31
S 42-44 W
119.03
80.14
.94
S 37-30 E
311.42
90.43
1375.22
712.09
1389.69
743.60
168
170
N 51-47 E
1479.15
844.08

553.83
8.25
545.58

38-02-16
38-28
37 23-48

38-02-16
36-45-28
1-16.48
76-48
38-28

5.8
5.9
0.7

545.58
293.
252.58

598

598